


PLANTA DE COBERTURA - ESF DE MOCAJATUBA
 ESC 1/100

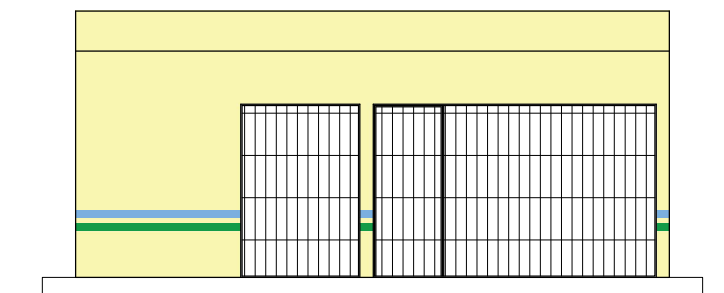

FACHADA - ESF DE MOCAJATUBA
 ESC 1/100



PROponente: PREFEITURA MUNICIPAL DE COLARES
 Responsável Técnico:
 Eng. Civil ELIAS FERREIRA SOEIRO - CREA PA: 1520404239
 Assunto: ESTRATÉGIA SAÚDE DA FAMÍLIA (ESF) DE MOCAJATUBA
 Local: COMUNIDADE DE MOCAJATUBA - ZONA RURAL - COLARES/PA

Título: REFORMA/MANUTENÇÃO
 Escala: 1/100 Área: 129,52m² Data: JANEIRO/2023 Franquia: 01/02
 PLANTA BAIXA/ELEVAÇÃO - EXISTENTE