


PLANTA BAIXA - POSTO DE SAÚDE DE JUÇARATEUA
 ESC 1/100




ELEVAÇÃO - POSTO DE SAÚDE DE JUÇARATEUA
 ESC 1/100

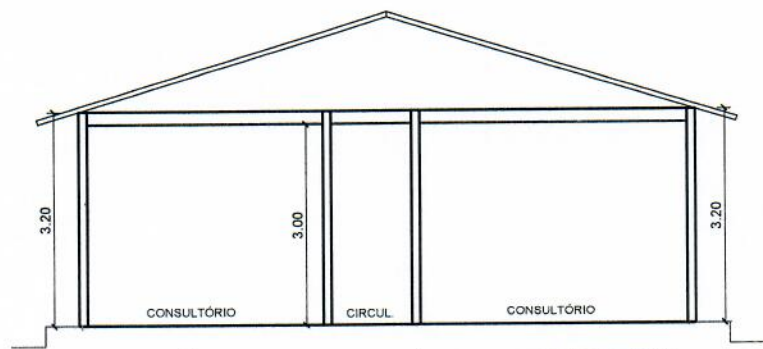


PROponente: PREFEITURA MUNICIPAL DE COLARES	TÍTULO: REFORMA/MANUTENÇÃO			
RESPONSÁVEL TÉCNICO: ENG. CIVIL ELIAS FERREIRA SOEIRO - CREA PA: 1520404239	ESCALA: 1/100	ÁREA: 136,18m²	DATA: JANEIRO/2023	PRANCHAL: 01/02
ASSUNTO: POSTO DE SAÚDE DE JUÇARATEUA LOCAL: COMUNIDADE DE JUÇARATEUA - ZONA RURAL - COLARES/PA	PLANTA BAIXA/ELEVAÇÃO - EXISTENTE			

Elias Ferreira Soeiro
 Elias Ferreira Soeiro
 Eng. Civil CREA/PA 1520404239
 Fiscal de Obras
 Portaria nº 017/2022 PMC

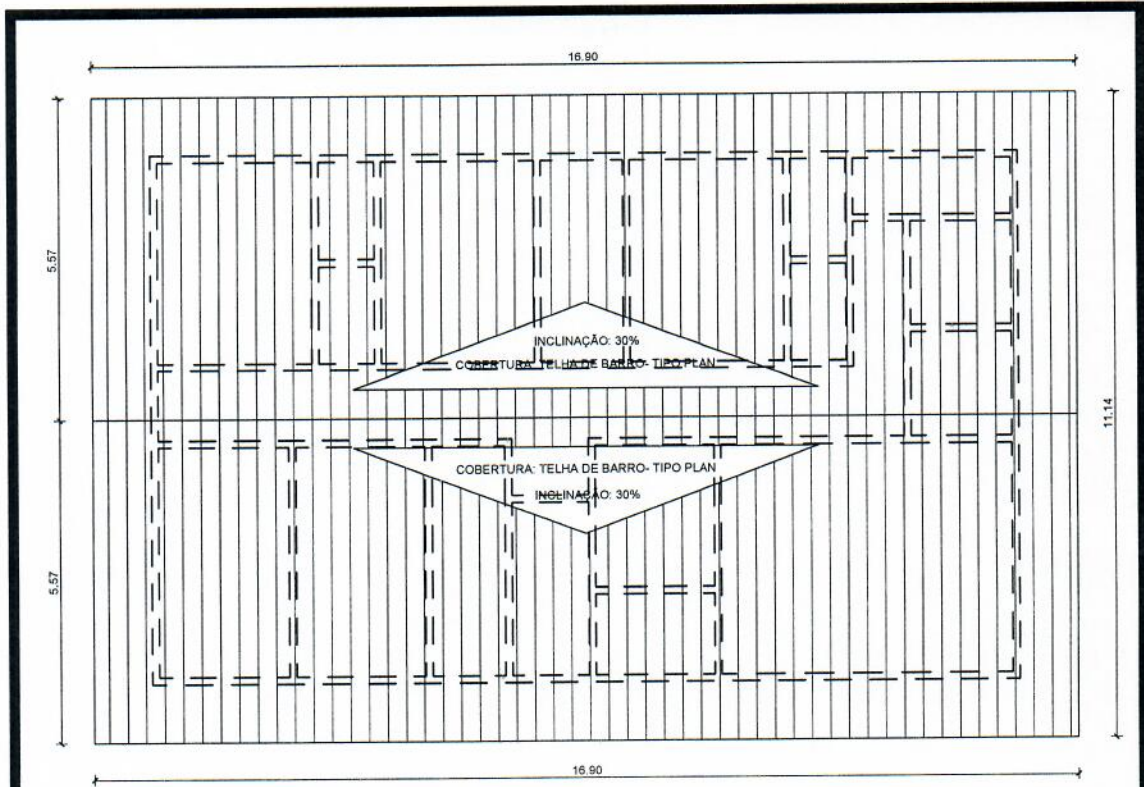

PLANTA DE COBERTURA - POSTO DE SAÚDE DE JUÇARATEUA
 ESC 1/100

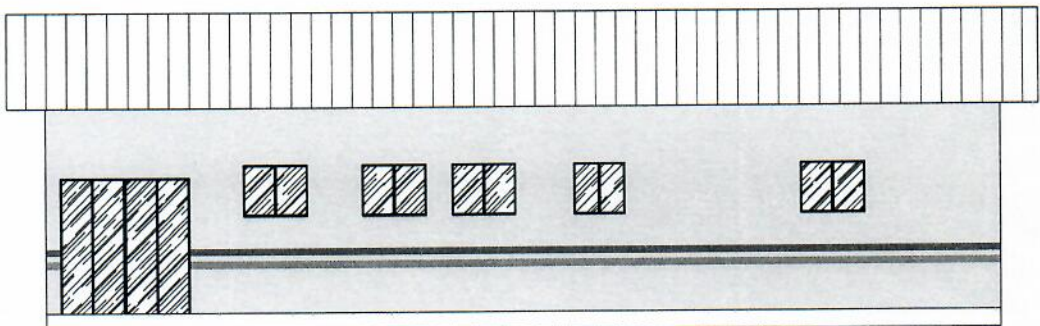

FACHADA - POSTO DE SAÚDE DE JUÇARATEUA
 ESC 1/100



PROPOSTANTE: PREFEITURA MUNICIPAL DE COLARES	TÍTULO: REFORMA/MANUTENÇÃO			
RESPONSÁVEL TÉCNICO: ENG. CIVIL ELIAS FERREIRA SOEIRO - CREA PA: 1520404239	ESCALA: 1/100	ÁREA: 136,18m²	DATA: JANEIRO/2023	FRANQUÍ: 02/02
ASSUNTO: POSTO DE SAÚDE DE JUÇARATEUA LOCAL: COMUNIDADE DE JUÇARATEUA - ZONA RURAL - COLARES/PA	COBERTURA/FACHADA - EXISTENTE			

Elias F. Soeiro
Elias Ferreira Soeiro
 Eng. Civil CREA/PA 1520404239
 Fiscal de Obras
 Portaria nº 017/2022 PMC