


PLANTA BAIXA - ESF DE MOCAJATUBA
ESC 1/100




PLANTA BAIXA - ESF DE MOCAJATUBA
ESC 1/100

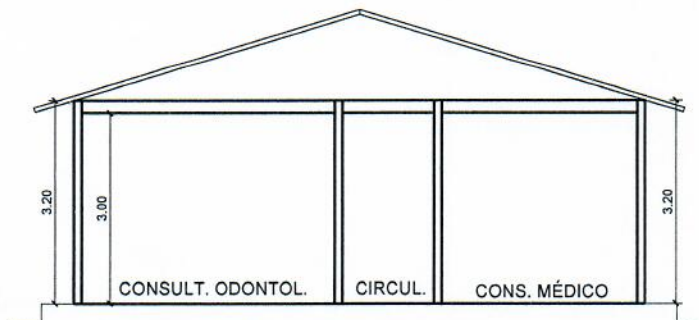


PROPONENTE: PREFEITURA MUNICIPAL DE COLARES		TÍTULO: REFORMA/MANUTENÇÃO	
RESPONSÁVEL TÉCNICO: ENG. CIVIL ELIAS FERREIRA SOEIRO - CREA PA: 1520404239		ESCALA: 1/100	PRANCHA: 01/02
ASSUNTO: ESTRATÉGIA SAÚDE DA FAMÍLIA (ESF) DE MOCAJATUBA		ÁREA: 129,52m²	DATA: JANEIRO/2023
LOCAL: COMUNIDADE DE MOCAJATUBA - ZONA RURAL - COLARES/PA		PLANTA BAIXA/ELEVAÇÃO - EXISTENTE	

Elias F. Soeiro
Elias Ferreira Soeiro
 Eng. Civil CREA/PA 1520404239
 Fiscal de Obras
 Portaria nº 017/2022 PMC

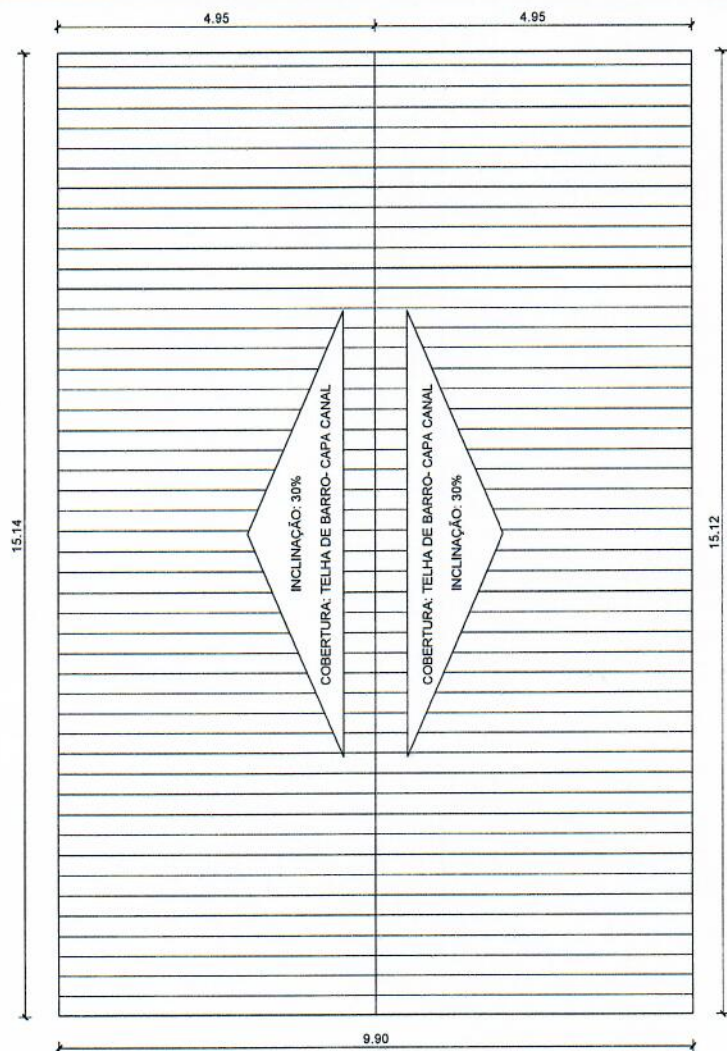

PLANTA DE COBERTURA - ESF DE MOCAJATUBA
 ESC 1/100

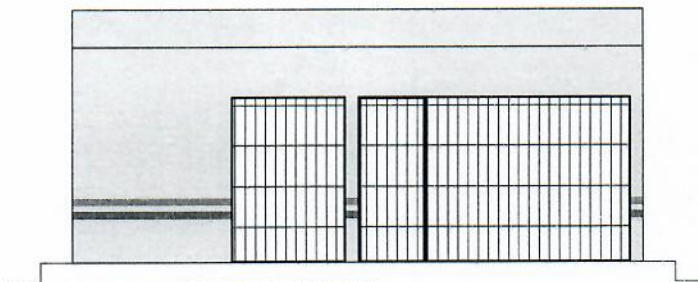

FACHADA - ESF DE MOCAJATUBA
 ESC 1/100



PROponente: PREFEITURA MUNICIPAL DE COLARES	TITULO: REFORMA/MANUTENÇÃO			
RESPONSÁVEL TÉCNICO: ENG. CIVIL ELIAS FERREIRA SOEIRO - CREA PA: 1520404239	ESCALA: 1/100	ÁREA: 129,52m ²	DATA: JANEIRO/2023	PRANCHAS: 01/02
ASSUNTO: ESTRATÉGIA SAÚDE DA FAMÍLIA (ESF) DE MOCAJATUBA	PLANTA BAIXA/ELEVAÇÃO - EXISTENTE			
LOCAL: COMUNIDADE DE MOCAJATUBA - ZONA RURAL - COLARES/PA				

Elias F. Soeiro
 Elias Ferreira Soeiro
 Eng. Civil CREA/PA 1520404239
 Fiscal de Obras
 Portaria nº 017/2022 PMC