


PLANTA DE COBERTURA - POSTO DE SAÚDE DO ARIRI
 ESC 1/100

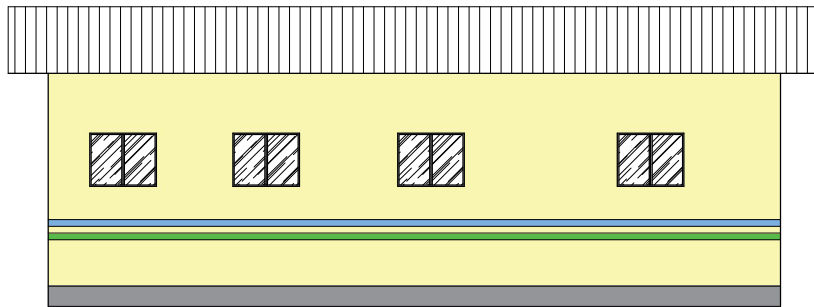

FACHADA - POSTO DE SAÚDE DO ARIRI
 ESC 1/100



PROponente: PREFEITURA MUNICIPAL DE COLARES
RESPONSÁVEL TÉCNICO: ENG. CIVIL ELIAS FERREIRA SOEIRO - CREA PA: 1520404239
ASSUNTO: POSTO DE SAÚDE DO ARIRI
LOCAL: COMUNIDADE DE ARIRI - ZONA RURAL - COLARES/PA

TÍTULO: REFORMA/MANUTENÇÃO			
ESCALA: 1/100	ÁREA: 110,00m ²	DATA: JANEIRO/2023	FRANQUIA: 02/02
COBERTURA/FACHADA - EXISTENTE			