


PLANTA DE COBERTURA - POSTO DE SAÚDE DO ARIRI
ESC 1/100



FACHADA - POSTO DE SAÚDE DO ARIRI
ESC 1/100

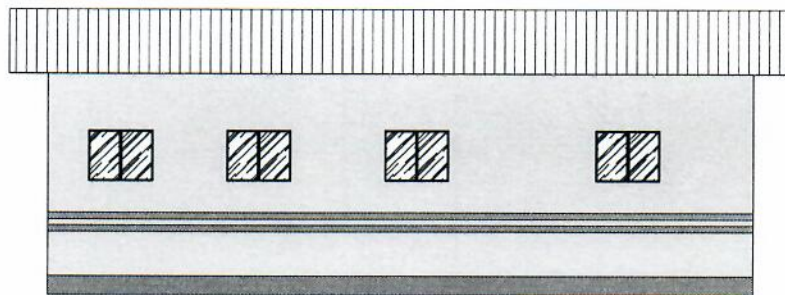

PROponente: PREFEITURA MUNICIPAL DE COLARES	TÍTULO: REFORMA/MANUTENÇÃO			
RESPONSÁVEL TÉCNICO: ENG. CIVIL ELIAS FERREIRA SOEIRO - CREA PA: 1520404239	ESCALA: 1/100	ÁREA: 110,00m ²	DATA: JANEIRO/2023	PRONAL: 02/02
ASSUNTO: POSTO DE SAÚDE DO ARIRI	COBERTURA/FACHADA - EXISTENTE			
LOCAL: COMUNIDADE DE ARIRI - ZONA RURAL - COLARES/PA				

Elías Ferreira Soeiro
 Elías Ferreira Soeiro
 Eng. Civil CREA/PA 1520404239
 Fiscal de Obras
 Portaria nº 017/2022 PMC