



PREFEITURA MUNICIPAL DE COLARES
Secretaria Municipal de Infraestrutura e Urbanismo
DEPARTAMENTO DE OBRAS E URBANISMO
CNPJ: 05.835.939/0001-90

“LAUDO DE VISTORIA DE IMÓVEL”

Vistoria executada no imóvel sito à: AVENIDA 15 DE NOVEMBRO S/Nº – BAIRRO CENTRO – COLARES PARÁ.

De propriedade do(a) Sr.(a): NALDENILSON DO SOCORRO DA SILVA SOUSA

O qual está locado a: PREFEITURA MUNICIPAL DE COLARES, ONDE FUNCIONA A SECRETARIA MUNICIPAL DE SAÚDE (SEMSA).

O presente “auto de vistoria” foi solicitado pela referida secretaria para verificar in loco as reais condições da referida edificação, bem como as fotos tiradas no local vistoriado, datado de 03/04/2023, para todos os fins e efeitos de direito.

Estado do imóvel: () bom (x) regular () mau () excelente

IMÓVEL EM ALVENARIA DE DOIS PAVIMENTOS:

DIVIDIDO EM:

PAVIMENTO TÉRREO: 01 SALÃO DIVIDO EM VÁRIOS AMBIENTES COM DIVISÓRIAS NAVAL E PVC, ALÉM DE UMA EDÍCULA.

COBERTURA: TELHA DE BARRO DO TIPO COLONIAL EM TODA A CASA.

PAREDE: ALVENARIA EM BOM ESTADO DE CONSERVAÇÃO – 100% REBOCADA E PINTADA NA PARTE INTERNA E EXTERNA.

PINTURA: PAREDES COM PINTURA SOBRE REBOCO, EM REGULAR ESTADO DE CONSERVAÇÃO.

PISO: CERÂMICO EM TODOS AMBIENTES DO PAVIMENTO SUPERIOR E PISO CIMENTO CIMENTADO NO PAVIMENTO TÉRREO EM REGULAR ESTADO CONSERVAÇÃO.



PREFEITURA MUNICIPAL DE COLARES
Secretaria Municipal de Infraestrutura e Urbanismo
DEPARTAMENTO DE OBRAS E URBANISMO
CNPJ: 05.835.939/0001-90

Dessa forma o imóvel apresenta regular condições de habitabilidade, encontra-se em regular estado de conservação, as instalações elétricas encontram-se com regular estado de funcionando, as instalações hidrossanitárias estão em regular estado de funcionamento.

O meu parecer é desfavorável para a continuação do funcionamento da SEMSA no referido imóvel, visto que o mesmo se encontra com problemas de estrutura e infraestrutura.

Colares/PARÁ, 03 de abril de 2023.

Atenciosamente,

Elias Ferreira Soeiro
ENG. CIVIL CREA Nº 1520404239PA
FISCAL DE OBRAS - PMC

LAUDO TÉCNICO DE AVALIAÇÃO PARA LOCAÇÃO DE IMÓVEL COMERCIAL

Solicitante: Prefeitura Municipal de Colares- PA

Secretaria Municipal de Saúde

Objeto Vistoriado: Imóvel Localizado sito Avenida Centenário nº23, Bairro: Centro, Colares - PA – CEP: 6878-5000

Objetivo: Determinar valor atual para locação deste imóvel, para posterior funcionamento para Secretaria de Saúde.

Metodologia: Método comparativo direto de dados de mercado, levando-se em consideração final o estado físico do imóvel.


Data da Vistoria: 24/04/2023

Eu, Pedro Paulo Barbosa Rodrigues, corretor de imóveis Creci -PA 2455 12ª Região, conforme contrato firmado entre a Prefeitura Municipal de Colares, apresento o laudo de avaliação técnica conforme segue:

1. Introdução

O presente trabalho tem por objetivo, determinar o justo valor de locação do imóvel Comercial situado na Avenida Centenário nº 23 Bairro Centro, Colares – PA, CEP: 68785-000 irá funcionar a Secretaria de Saúde.

2. Da Vistoria e Definição da Metodologia de Estudo



1

Foi realizado uma vistoria "In Loco" na data acima citada para determinar a metodologia aplicada para cálculo do objeto em estudo e constatou-se que o método que se aplica a realidade dos fatos e sem dúvida o Método Comparativo Direto de Dados de Mercado, onde o cálculo para se obter o valor do bem locado é estimado através da comparação com dados de mercado e assemelhados quanto as características internas e externas do objeto presente de estudo.

3. Princípios e Ressalvas

O laudo foi elaborado com estrita observância dos postulados constantes do código de ética Profissional do Conselho Regional e Federal dos Corretores de Imóveis COFECI /CRECI -PA.

O avaliador assume a responsabilidade sobre a matéria estabelecida em leis, códigos ou regulamentos próprios.


No laudo de avaliação apresentado presume-se que as estão dimensões constantes das documentações oferecidas corretas e que o título de propriedade é bom, subentende-se que as informações fornecidas são confiáveis.

Os honorários profissionais do avaliador não estão de forma alguma relacionados a conclusão deste laudo.

Todas as opiniões e conclusões neste laudo, foram baseados nas informações colhidas através de pesquisas levantadas e efetuadas admitindo-se como verdadeiras as informações prestadas por terceiros.

4. Descrição do Imóvel e Conclusão da Vistoria

Após vistoria feita "In Loco" no prédio para funcionamento da Secretaria de Saúde verificou-se de forma criteriosa que o mesmo necessita de reforma geral no piso pois o mesmo se encontra sem condições de trânsito em

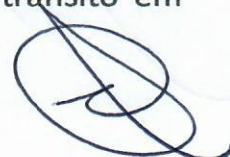

função de estarem soltos, o mesmo se aplica na pintura, necessitando de pintura geral. Muito embora o predio esteja localizado em uma área valorizada no mercado local e possuindo o mesmo ampla área construída, porém no estado em que se encontra não se consegue obter valor máximo local para locação comercial.

O imóvel objeto desta avaliação possui área total construída de 240 m²

Pavimento térreo: Salão 2 ambientes estar / jantar 3 dormitórios ambos suites, lavabo, copa cozinha, corredores laterais coberto podendo utilizar para garagem coberta, na área externa possui ainda ampla copa cozinha de apoio com área coberta.

No geral o imóvel se encontra em bom estado de conservação, todavia considerando o mesmo livre e desembaraçado de quaisquer ônus que recaia sobre ele, e em condições para ser locado no mercado local, e o mesmo possuindo 240 m² de área construída e total, opto pelo limite chegando no valor de:

R\$ 3.000,00 (Tês Mil Reais)


5. Encerramento

Apresento o trabalho concluído constando de 4 folhas digitada em um só lado, todos rubricados. fazendo parte integrante do presente Laudo de Avaliação Técnica, com 16 imagens do bem avaliado, e uma planta baixa em papel fotografico e especificações de suas medições.


Segue datada e assinada, colocando-se a disposição para esclarecimentos adicionais necessários.

A handwritten signature in black ink, consisting of several overlapping loops and a long horizontal stroke extending to the right.

Colares – PA 24 de Abril de 2023

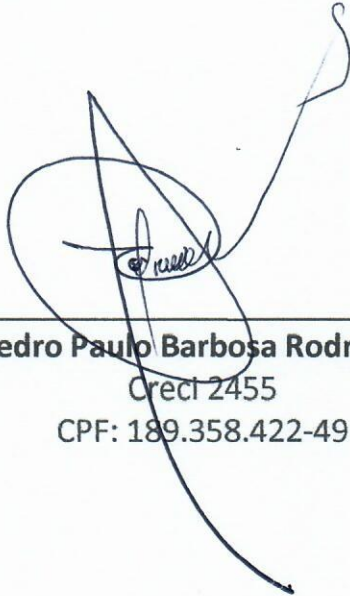


Pedro Paulo Barbosa Rodrigues
Creci 2455
CPF: 189.358.422-49

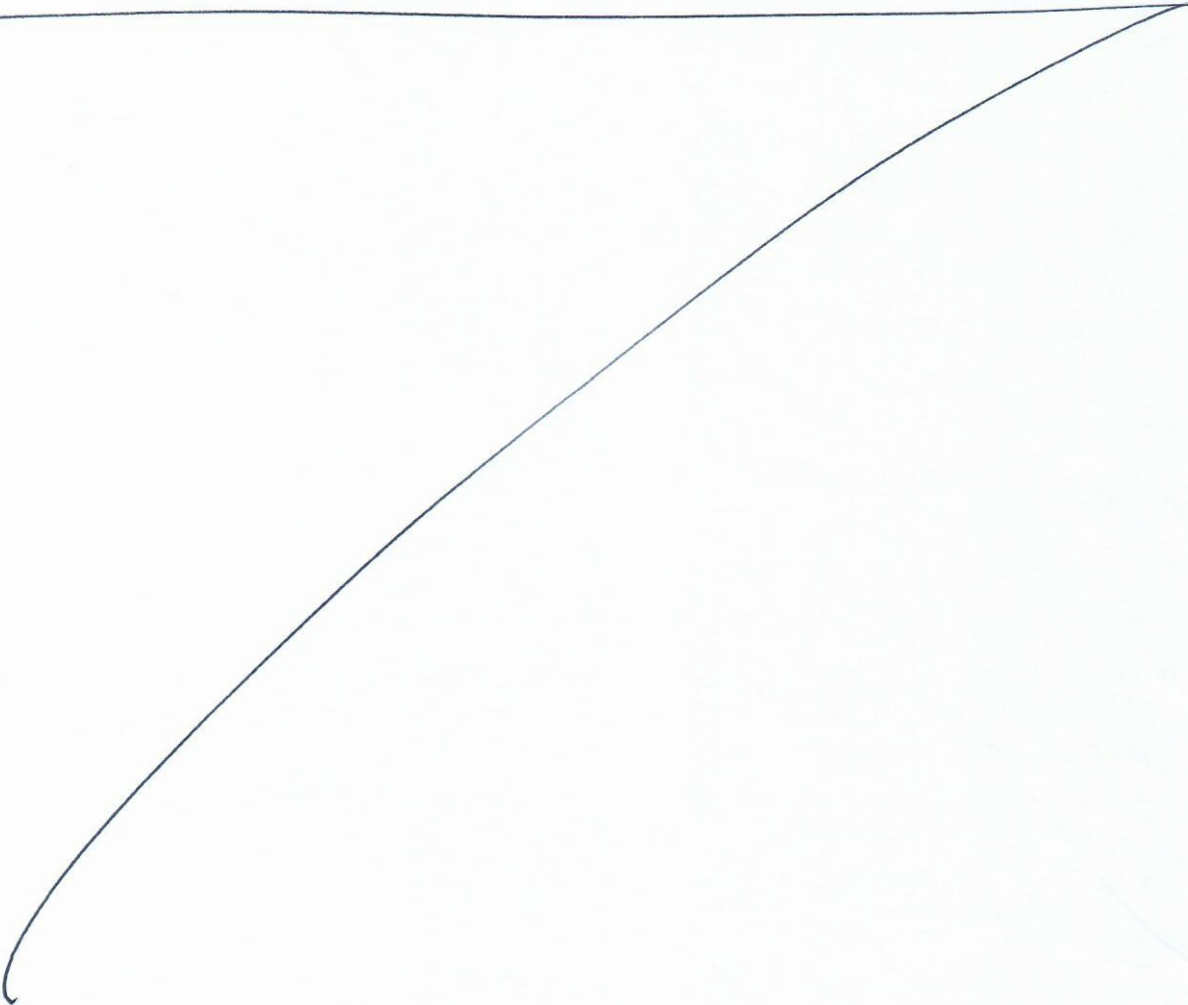

SECRETARIA MUNICIPAL DE SAÚDE - FUNDOS

20.00 Mts

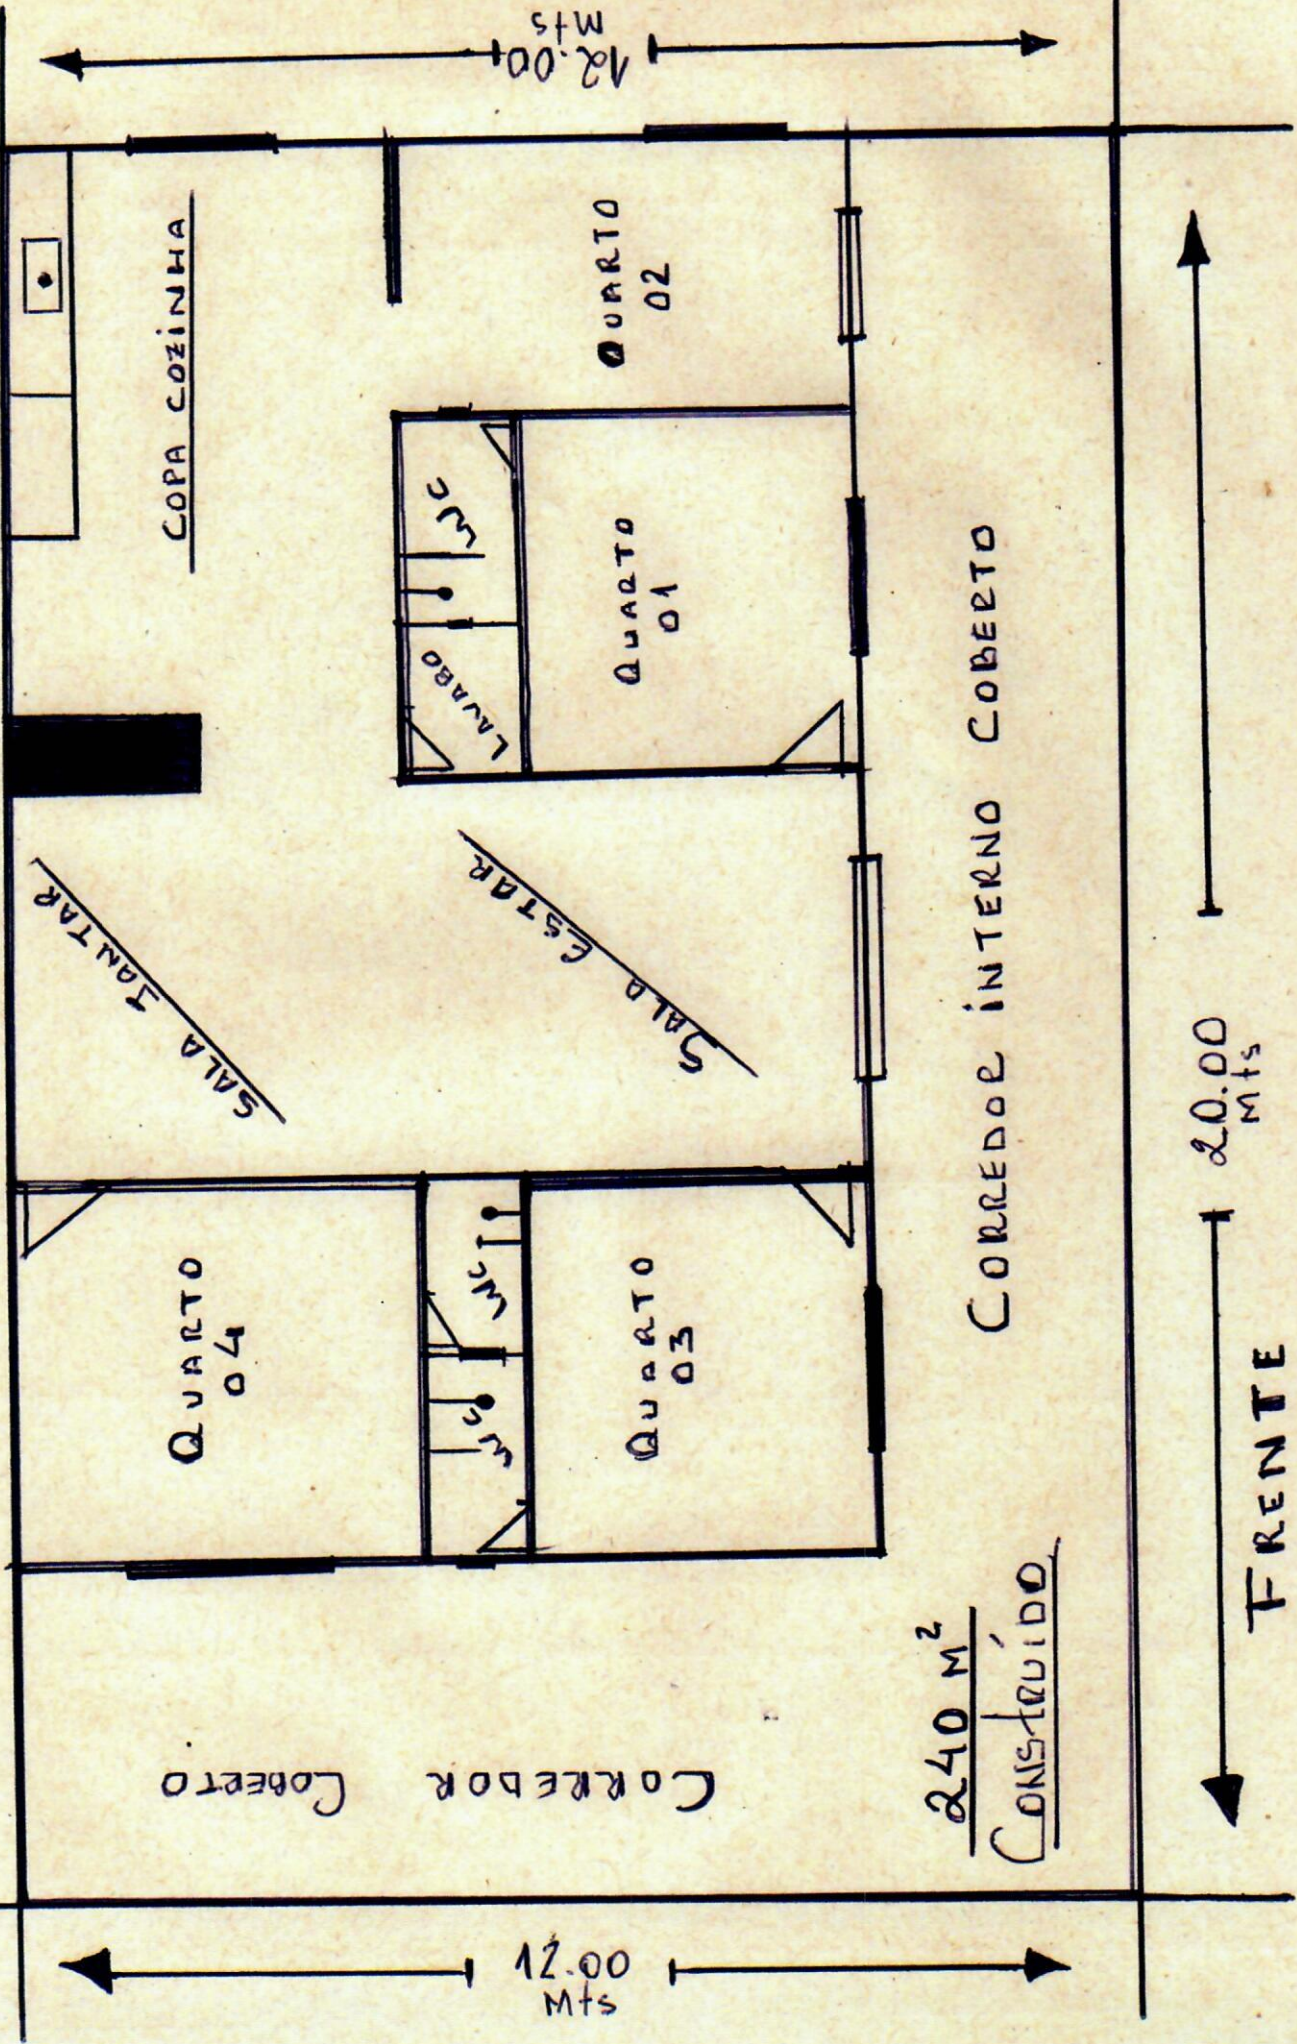

12.00 Mts

CORREDOR COBERTO

240 M²
CONSTRUIDO

12.00 Mts

20.00 Mts

FRENTE














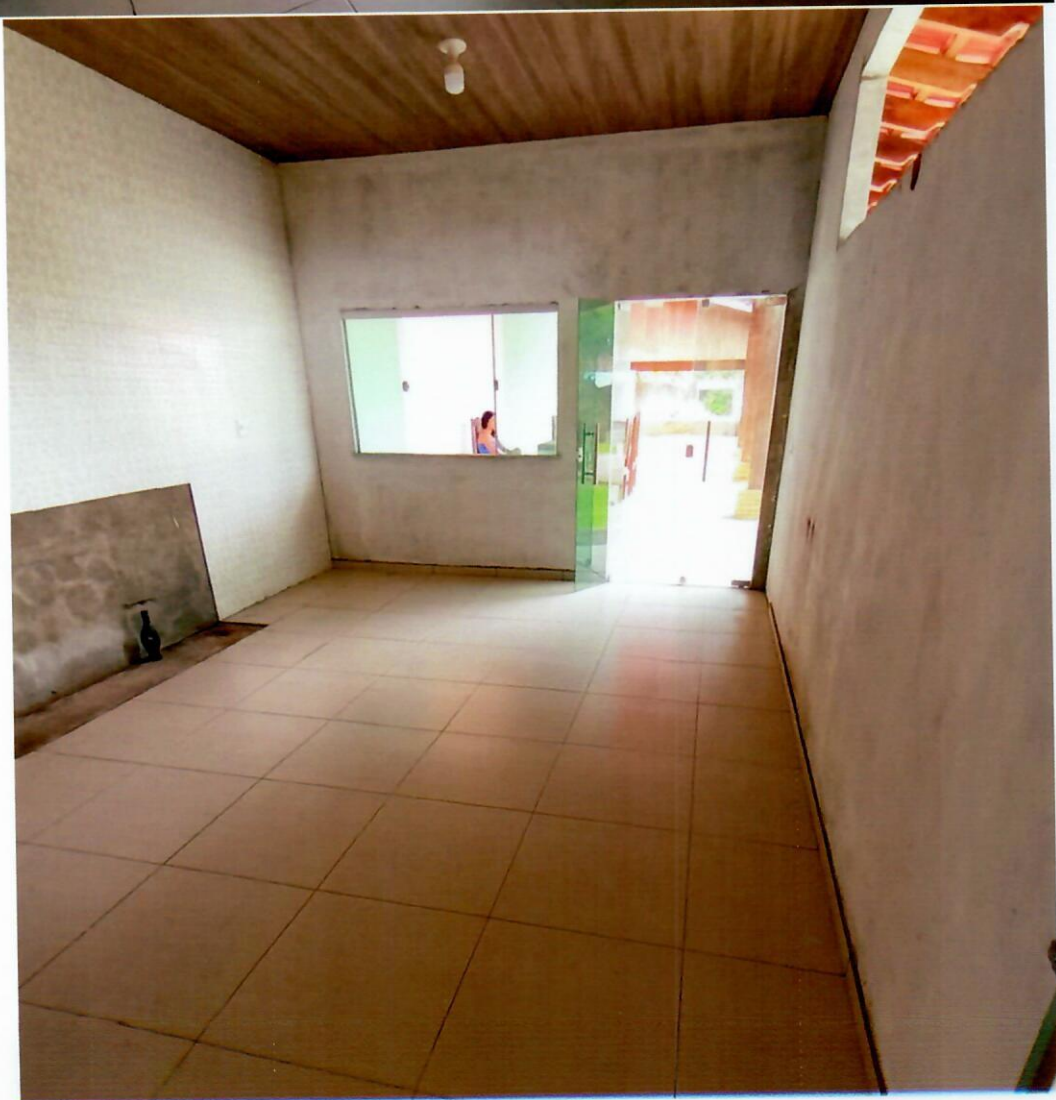





PREFEITURA DE
COLARES
Governando para o povo



PREFEITURA MUNICIPAL DE COLARES
Secretaria Municipal de Infraestrutura e Urbanismo
CNPJ: 05.835.939/0001-90

Colares (PA) 26 de abril de 2023.

RELATÓRIO FOTOGRÁFICO DA CASA, ONDE IRÁ FUNCIONAR A SECRETARIA MUNICIPAL DE SAÚDE (SEMSA), NO MUNICÍPIO DE COLARES.



Foto 01- Fachada frontal



Foto 02- Fachada lateral

Endereço: Travessa 15 de novembro, s/n - Bairro Centro – Colares - Pará



PREFEITURA DE
COLARES
Governando para o povo



PREFEITURA MUNICIPAL DE COLARES
Secretaria Municipal de Infraestrutura e Urbanismo
CNPJ: 05.835.939/0001-90

Colares (PA) 26 de abril de 2023.

RELATÓRIO FOTOGRÁFICO DA CASA, ONDE IRÁ FUNCIONAR A SECRETARIA MUNICIPAL DE SAÚDE (SEMSA), NO MUNICÍPIO DE COLARES.



Foto 03- Piso da circulação



Foto 04- Piso da circulação

Endereço: Travessa 15 de novembro, s/n - Bairro Centro – Colares - Pará



PREFEITURA MUNICIPAL DE COLARES
Secretaria Municipal de Infraestrutura e Urbanismo
CNPJ: 05.835.939/0001-90

Colares (PA) 26 de abril de 2023.

RELATÓRIO FOTOGRÁFICO DA CASA, ONDE IRÁ FUNCIONAR A SECRETARIA MUNICIPAL DE SAÚDE (SEMSA), NO MUNICÍPIO DE COLARES.



Foto 05- Forro da circulação



Foto 06 – Piso da garagem



PREFEITURA DE
COLARES
Governando para o povo



PREFEITURA MUNICIPAL DE COLARES
Secretaria Municipal de Infraestrutura e Urbanismo
CNPJ: 05.835.939/0001-90

Colares (PA) 26 de abril de 2023.

RELATÓRIO FOTOGRÁFICO DA CASA, ONDE IRÁ FUNCIONAR A SECRETARIA MUNICIPAL DE SAÚDE (SEMSA), NO MUNICÍPIO DE COLARES.



Foto 07 – Parede e forro da garagem



Foto 08 – Piso e parede da sala 04

Endereço: Travessa 15 de novembro, s/n - Bairro Centro – Colares - Pará



PREFEITURA MUNICIPAL DE COLARES
Secretaria Municipal de Infraestrutura e Urbanismo
CNPJ: 05.835.939/0001-90

Colares (PA) 26 de abril de 2023.

RELATÓRIO FOTOGRÁFICO DA CASA, ONDE IRÁ FUNCIONAR A SECRETARIA MUNICIPAL DE SAÚDE (SEMSA), NO MUNICÍPIO DE COLARES.



Foto 09 – Forro da sala 04



Foto 10 – Piso da sala 02



PREFEITURA MUNICIPAL DE COLARES
Secretaria Municipal de Infraestrutura e Urbanismo
CNPJ: 05.835.939/0001-90

Colares (PA) 26 de abril de 2023.

RELATÓRIO FOTOGRÁFICO DA CASA, ONDE IRÁ FUNCIONAR A SECRETARIA MUNICIPAL DE SAÚDE (SEMSA), NO MUNICÍPIO DE COLARES.



Foto 11 – Piso da sala 01



Foto 12 – Parede e forro da sala 01



PREFEITURA MUNICIPAL DE COLARES
Secretaria Municipal de Infraestrutura e Urbanismo
CNPJ: 05.835.939/0001-90

Colares (PA) 26 de abril de 2023.

RELATÓRIO FOTOGRÁFICO DA CASA, ONDE IRÁ FUNCIONAR A SECRETARIA MUNICIPAL DE SAÚDE (SEMSA), NO MUNICÍPIO DE COLARES.



Foto 13 – Piso da sala 03



Foto 14 – Parede e forro da sala 03



PREFEITURA MUNICIPAL DE COLARES
Secretaria Municipal de Infraestrutura e Urbanismo
CNPJ: 05.835.939/0001-90

Colares (PA) 26 de abril de 2023.

RELATÓRIO FOTOGRÁFICO DA CASA, ONDE IRÁ FUNCIONAR A SECRETARIA MUNICIPAL DE SAÚDE (SEMSA), NO MUNICÍPIO DE COLARES.



Foto 15 – Piso da sala 05



Foto 16 – Parede da sala 05



PREFEITURA DE
COLARES
Governando para o povo



PREFEITURA MUNICIPAL DE COLARES
Secretaria Municipal de Infraestrutura e Urbanismo
CNPJ: 05.835.939/0001-90

Colares (PA) 26 de abril de 2023.

RELATÓRIO FOTOGRÁFICO DA CASA, ONDE IRÁ FUNCIONAR A SECRETARIA MUNICIPAL DE SAÚDE (SEMSA), NO MUNICÍPIO DE COLARES.



Foto 17 – Parede da sala 06



Foto 18 – Forro da sala 06

Endereço: Travessa 15 de novembro, s/n - Bairro Centro – Colares - Pará



PREFEITURA MUNICIPAL DE COLARES
Secretaria Municipal de Infraestrutura e Urbanismo
CNPJ: 05.835.939/0001-90

Colares (PA) 26 de abril de 2023.

RELATÓRIO FOTOGRÁFICO DA CASA, ONDE IRÁ FUNCIONAR A SECRETARIA MUNICIPAL DE SAÚDE (SEMSA), NO MUNICÍPIO DE COLARES.



Foto 19 – Cozinha



Foto 20 – Fogão/bancada da cozinha



PREFEITURA MUNICIPAL DE COLARES
Secretaria Municipal de Infraestrutura e Urbanismo
CNPJ: 05.835.939/0001-90

Colares (PA) 26 de abril de 2023.

RELATÓRIO FOTOGRÁFICO DA CASA, ONDE IRÁ FUNCIONAR A SECRETARIA MUNICIPAL DE SAÚDE (SEMSA), NO MUNICÍPIO DE COLARES.



Foto 21 – Vaso e Box do banheiro social



Foto 22 – Lavatório do banheiro social



PREFEITURA MUNICIPAL DE COLARES
Secretaria Municipal de Infraestrutura e Urbanismo
CNPJ: 05.835.939/0001-90

Colares (PA) 26 de abril de 2023.

RELATÓRIO FOTOGRÁFICO DA CASA, ONDE IRÁ FUNCIONAR A SECRETARIA MUNICIPAL DE SAÚDE (SEMSA), NO MUNICÍPIO DE COLARES.



Foto 23 – Vaso e lavatório do banheiro da sala 03

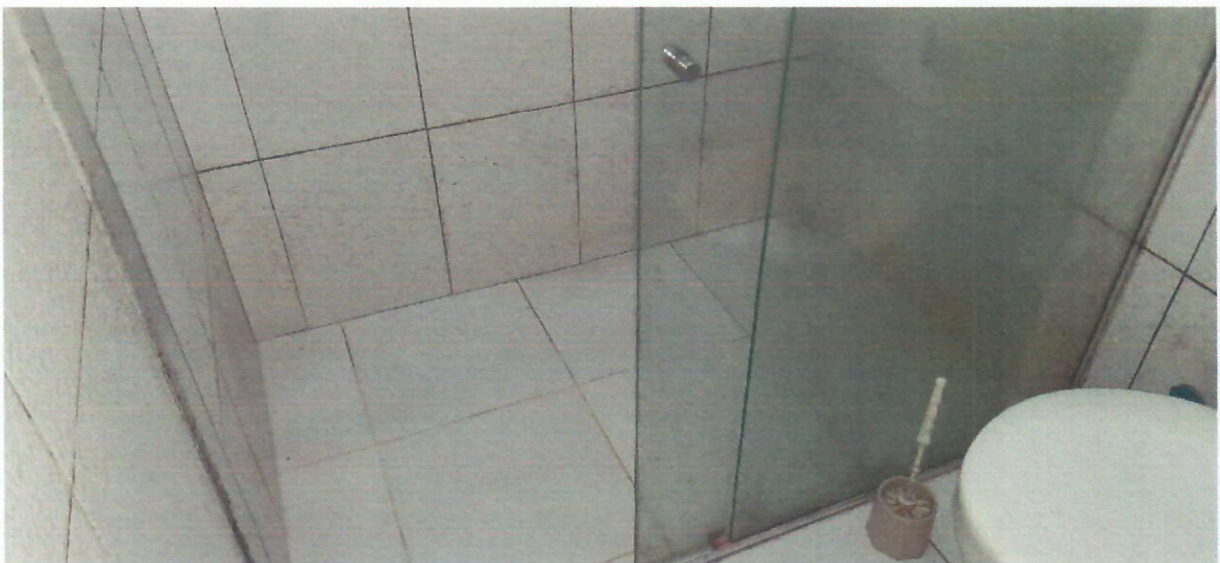


Foto 24 – Box do banheiro da sala 03



PREFEITURA MUNICIPAL DE COLARES
Secretaria Municipal de Infraestrutura e Urbanismo
CNPJ: 05.835.939/0001-90

Colares (PA) 26 de abril de 2023.

RELATÓRIO FOTOGRÁFICO DA CASA, ONDE IRÁ FUNCIONAR A SECRETARIA MUNICIPAL DE SAÚDE (SEMSA), NO MUNICÍPIO DE COLARES.



Foto 25 – Vaso e lavatório do banheiro da sala 05



Foto 26 – Box do banheiro da sala 05



PREFEITURA MUNICIPAL DE COLARES
Secretaria Municipal de Infraestrutura e Urbanismo
CNPJ: 05.835.939/0001-90

Colares (PA) 26 de abril de 2023.

RELATÓRIO FOTOGRÁFICO DA CASA, ONDE IRÁ FUNCIONAR A SECRETARIA MUNICIPAL DE SAÚDE (SEMSA), NO MUNICÍPIO DE COLARES.



Foto 27 – Vaso e lavatório do banheiro da sala 06



Foto 28 – Box do banheiro da sala 08



PREFEITURA DE
COLARES
Governando para o povo



PREFEITURA MUNICIPAL DE COLARES
Secretaria Municipal de Infraestrutura e Urbanismo
CNPJ: 05.835.939/0001-90

Colares (PA) 26 de abril de 2023.

RELATÓRIO FOTOGRÁFICO DA CASA, ONDE IRÁ FUNCIONAR A SECRETARIA MUNICIPAL DE SAÚDE (SEMSA), NO MUNICÍPIO DE COLARES.



Foto 29 – Porta interna em madeira de banheiro



Foto 30 – Porta interna em madeira de sala

PREFEITURA MUNICIPAL DE COLARES
Secretaria Municipal de Infraestrutura e Urbanismo
CNPJ: 05.835.939/0001-90

Colares (PA) 26 de abril de 2023.

RELATÓRIO FOTOGRÁFICO DA CASA, ONDE IRÁ FUNCIONAR A SECRETARIA MUNICIPAL DE SAÚDE (SEMSA), NO MUNICÍPIO DE COLARES.



Foto 33 – Foto da fachada do anexo



Foto 34 – Foto da parede do anexo (área de apoio 02)

Endereço: Travessa 15 de novembro, s/n - Bairro Centro – Colares - Pará



PREFEITURA MUNICIPAL DE COLARES
Secretaria Municipal de Infraestrutura e Urbanismo
CNPJ: 05.835.939/0001-90

Colares (PA) 26 de abril de 2023.

RELATÓRIO FOTOGRÁFICO DA CASA, ONDE IRÁ FUNCIONAR A SECRETARIA MUNICIPAL DE SAÚDE (SEMSA), NO MUNICÍPIO DE COLARES.



Foto 35 – Foto do piso do anexo (área de apoio 02)



Foto 36 – Foto do piso do anexo (área de apoio 01)



PREFEITURA MUNICIPAL DE COLARES
Secretaria Municipal de Infraestrutura e Urbanismo
CNPJ: 05.835.939/0001-90

Colares (PA) 26 de abril de 2023.

RELATÓRIO FOTOGRÁFICO DA CASA, ONDE IRÁ FUNCIONAR A SECRETARIA MUNICIPAL DE SAÚDE (SEMSA), NO MUNICÍPIO DE COLARES.



Foto 37 – Foto da parede do anexo (área de apoio 01)

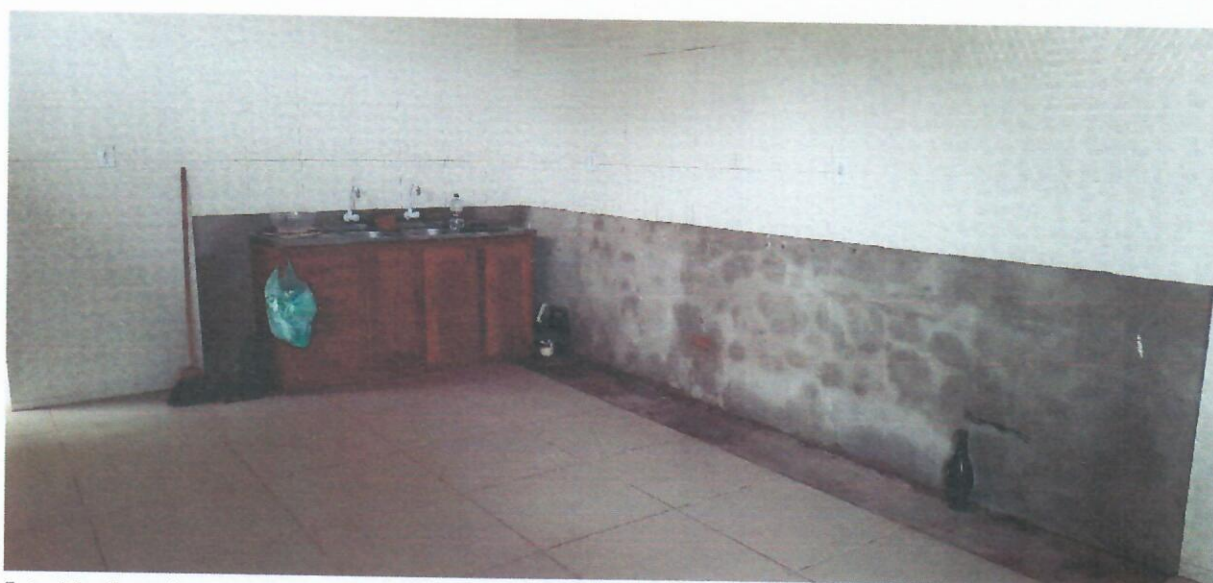


Foto 38 – Foto da parede e piso do anexo (cozinha)



PREFEITURA DE
COLARES
Governando para o povo



PREFEITURA MUNICIPAL DE COLARES
Secretaria Municipal de Infraestrutura e Urbanismo
CNPJ: 05.835.939/0001-90

Colares (PA) 26 de abril de 2023.

RELATÓRIO FOTOGRÁFICO DA CASA, ONDE IRÁ FUNCIONAR A SECRETARIA MUNICIPAL DE SAÚDE (SEMSA), NO MUNICÍPIO DE COLARES.



Foto 39 – Foto do forro do anexo (cozinha)

**Elias Ferreira
Soeiro**

Assinado de forma
digital por Elias
Ferreira Soeiro
Dados: 2023.04.26
16:05:17 -03'00'

Elias Ferreira Soeiro
ENG. CIVIL CREA Nº 1520404239PA
FISCAL DE OBRAS



PREFEITURA MUNICIPAL DE COLARES
Secretaria Municipal de Infraestrutura e Urbanismo
DEPARTAMENTO DE OBRAS E URBANISMO
CNPJ: 05.835.939/0001-90

“LAUDO DE VISTORIA DE IMÓVEL”

Vistoria executada no imóvel sito à: AVENIDA CENTENÁRIO Nº 23 – BAIRRO CENTRO – COLARES PARÁ.

De propriedade do(a) Sr.(a): GABRIELE CARDOSO GAMA DA SILVA

O qual será locado a: PREFEITURA MUNICIPAL DE COLARES, ONDE IRÁ FUNCIONAR A SECRETARIA MUNICIPAL DE SAÚDE (SEMSA).

O presente “auto de vistoria” foi solicitado pela referida secretaria para verificar in’ Loco as reais condições da referida edificação, bem como o Relatório fotográfico em anexo, datado de 26/04/2023, para todos os fins e efeitos de direito.

Estado do imóvel: (x) bom () regular () mau ()
excelente

IMÓVEL EM ALVENARIA DE UM PAVIMENTO E UM ANEXO DE APOIO:

DIVIDIDO EM:

EDIFICAÇÃO PRINCIPAL: 01 GARAGEM, 01 CIRCULAÇÃO/PÁTIO, 6 SALAS (SENDO 3 COM BANHEIRO), 01 COZINHA E 1 BANHEIRO SOCIAL.

ANEXO DA EDIFICAÇÃO PRINCIPAL: 03 ÁREAS DE APOIO, SENDO 01 FECHADA (COZINHA) E 02 ABERTAS, ALÉM DE 2 BANHEIROS SOCIAIS.

COBERTURA: TELHA DE BARRO DO TIPO PLAN EM TODA A CASA.

PAREDE: ALVENARIA EM BOM ESTADO DE CONSERVAÇÃO – 100% REBOCADA E PINTADA.

PINTURA: PAREDES COM PINTURA SOBRE REBOCO, EM BOM ESTADO DE CONSERVAÇÃO.

PISO: CERÂMICO EM TODOS AMBIENTES EM BOM ESTADO CONSERVAÇÃO.



PREFEITURA MUNICIPAL DE COLARES
Secretaria Municipal de Infraestrutura e Urbanismo
DEPARTAMENTO DE OBRAS E URBANISMO
CNPJ: 05.835.939/0001-90

ESQUADRIAS:

JANELAS: ESQUADRIAS EM VIDRO TEMPERADO, EM BOM ESTADO DE CONSERVAÇÃO.

PORTAS: AS PORTAS EXTERNAS EM VIDRO TEMPERADO E AS PORTAS INTERNAS SÃO EM MADEIRA TRABALHADA, EM BOM ESTADO DE CONSERVAÇÃO.

OBS: TODAS AS PORTAS ESTÃO COM AS FECHADURAS, EM BOM ESTADO DE CONSERVAÇÃO, E AS JANELAS COM SUAS FERRAGENS COMPLETAS.

FORRO: TODOS OS AMBIENTES POSSUEM FORRO EM PVC, EM REGULAR ESTADO DE CONSERVAÇÃO.

INSTALAÇÕES ELÉTRICAS: FUNCIONANDO, EM REGULAR ESTADO DE CONSERVAÇÃO, SEM FIAÇÃO APARENTE.

INSTALAÇÕES HIDROSANITÁRIAS: FUNCIONANDO, EM BOM ESTADO DE CONSERVAÇÃO.

BANHEIROS: (PAREDES REVESTIDAS DE CERÂMICA):

OS ACESSÓRIOS E LOUÇAS SANITÁRIAS EM BOM ESTADO DE CONSERVAÇÃO;

PAREDES REVESTIDAS COM LAJOTA CERAMICA, ATÉ O FORRO.

RESUMO GERAL:

O imóvel vistoriado apresenta estrutura em bom estado de conservação, incluindo paredes e cobertura.

O piso (revestimento cerâmico) em alguns pontos revestimento quebrado e em outros revestimento solto, em eminência de quebrar.

Em uma das paredes do anexo da edificação (área da cozinha), está faltando, em boa parte da parede, revestimento cerâmico.



PREFEITURA MUNICIPAL DE COLARES
Secretaria Municipal de Infraestrutura e Urbanismo
DEPARTAMENTO DE OBRAS E URBANISMO
CNPJ: 05.835.939/0001-90

Dessa forma o imóvel apresenta bom condições de habitabilidade, encontra-se em bom estado de conservação, as instalações elétricas encontram-se com regular estado de funcionamento, as instalações hidrossanitárias estão em regular estado de funcionamento.

Diante do exposto acima o meu parecer é favorável para a locação do referido imóvel.

Obs: Alguns acessórios e demais detalhes que se encontram no imóvel, podem ser observados (e confirmados) no Relatório Fotográfico) em anexo, que é parte integrante deste Laudo de Vistoria.


Colares/PARÁ, 26 de abril de 2023.

Atenciosamente,

**Elias
Ferreira
Soeiro**

Assinado de forma
digital por Elias
Ferreira Soeiro
Dados: 2023.04.26
16:04:34 -03'00'

Elias Ferreira Soeiro
ENG. CIVIL CREA Nº 1520404239PA
FISCAL DE OBRAS - PMC

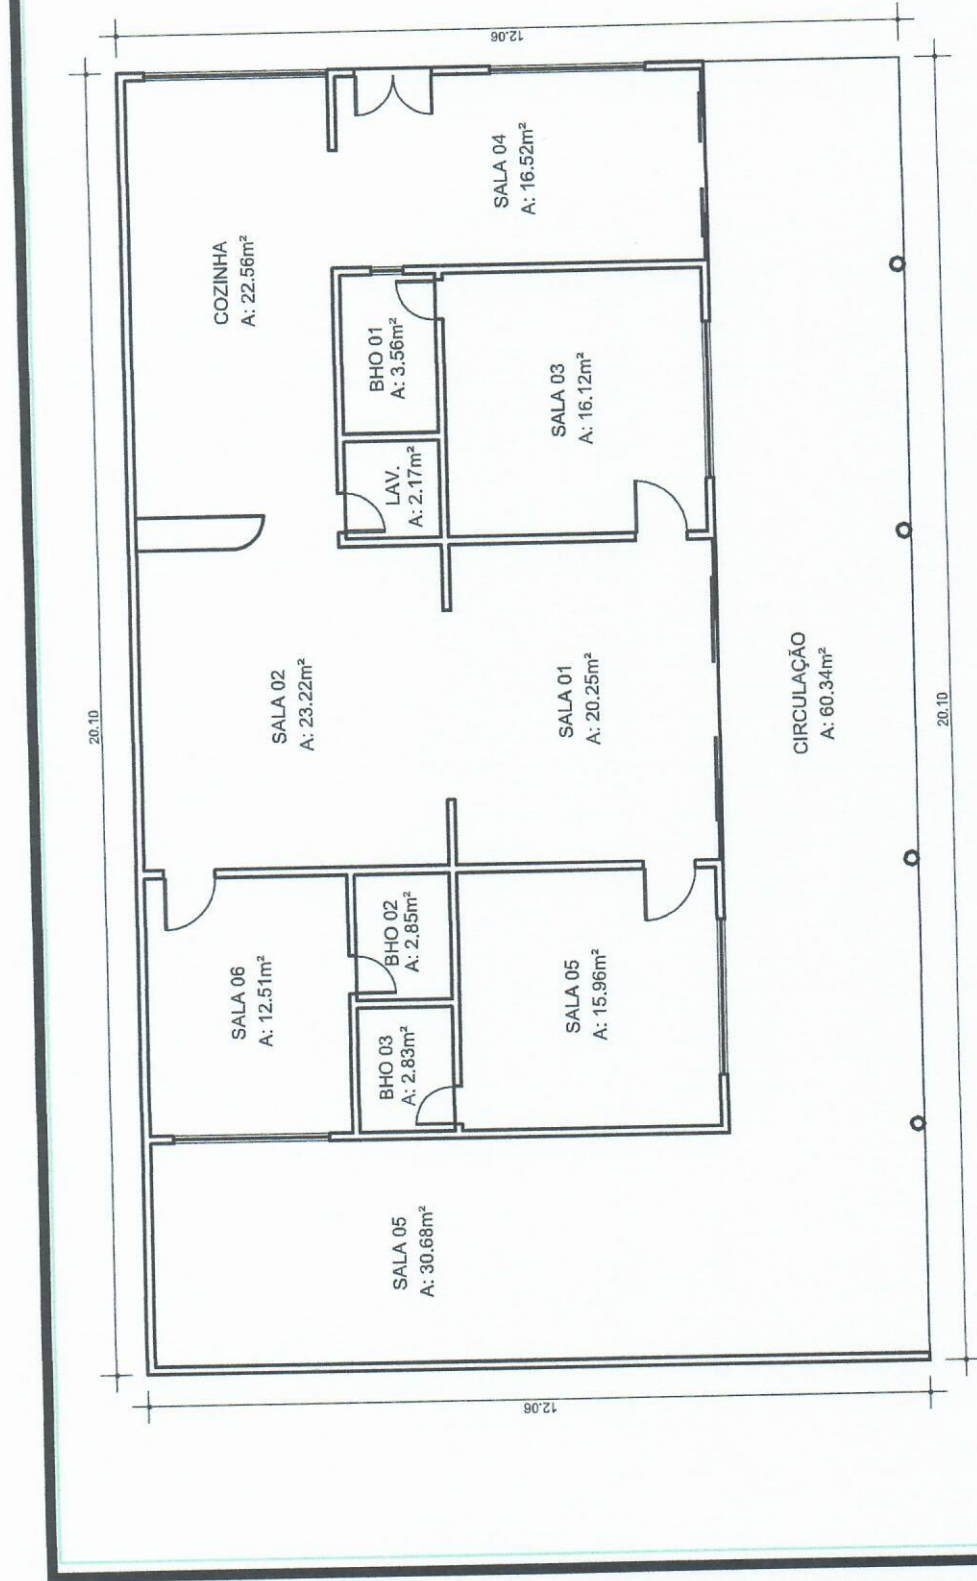

PROFUNDIDADE: PREFEITURA MUNICIPAL DE COLARES

RESPONSÁVEL TÉCNICO:
ENG. CIVIL ELIAS FERREIRA SOEIRO - CREA PA: 1520404239

ASSUNTO: CASA ONDE FUNCIONARÁ A SECRETARIA MUNICIPAL DE SAÚDE

LOCAL: AVENIDA CENTENÁRIO Nº 23 - CENTRO - COLARES/PA

TÍTULO: ARQUITETÔNICO


ESCALA: 1/100

ÁREA: 242,41m²

DATA: MARÇO/2003


PROJETADE: FRANCISCA 01/02

PLANTA BAIXA

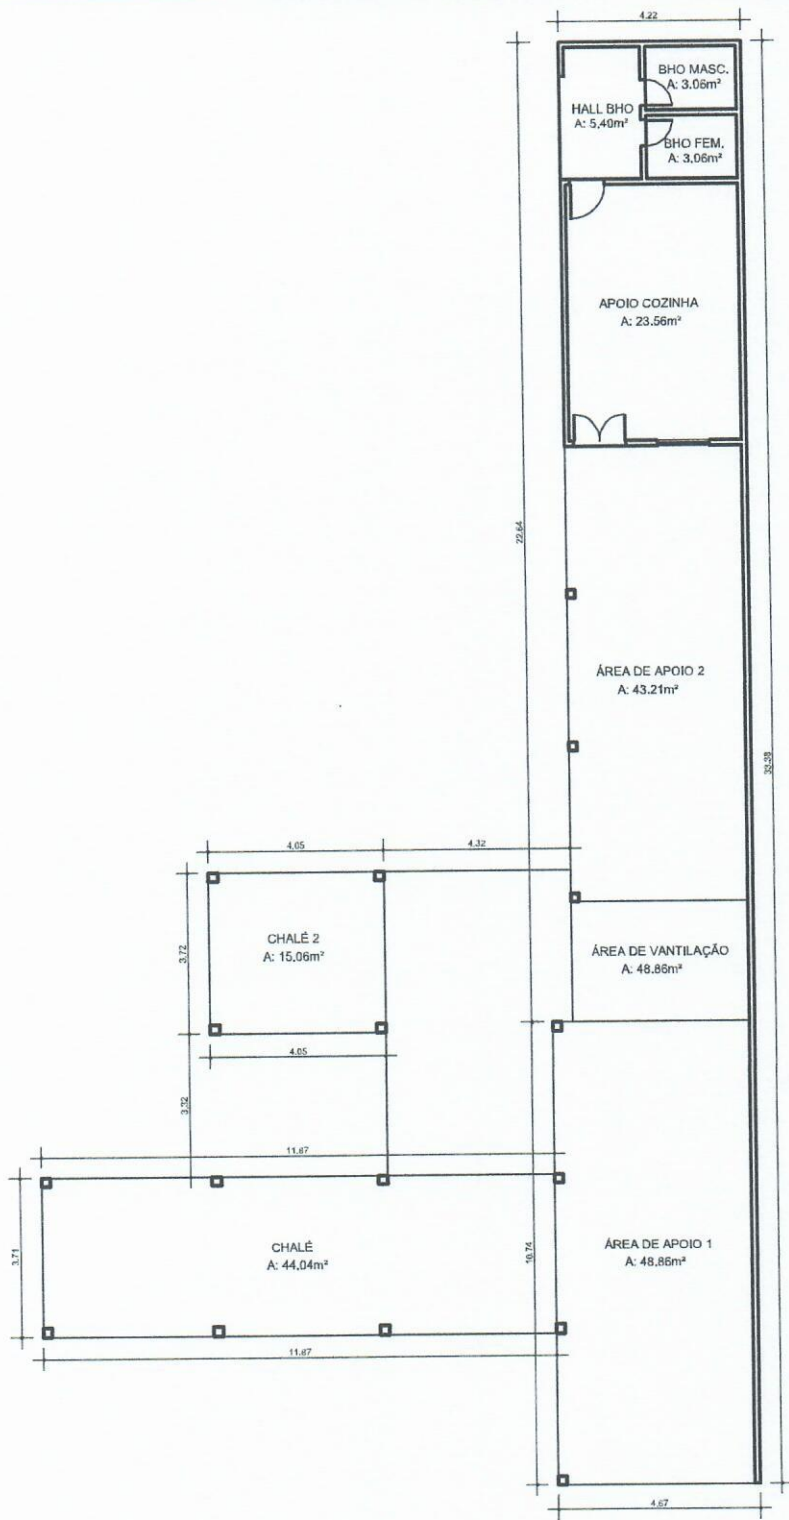

PROPONENTE: PREFEITURA MUNICIPAL DE COLARES
RESPONSÁVEL TÉCNICO:
 ENG. CIVIL ELIAS FERREIRA SOEIRO - CREA PA: 1520404239
ASSUNTO: ANEXO DA CASA ONDE FUNCIONARÁ A SECRETARIA MUNICIPAL DE SAÚDE
LOCAL: AVENIDA CENTENÁRIO Nº 23 - CENTRO - COLARES/PA

TÍTULO:
 ARQUITETÔNICO
ESCALA: 1/100 **ÁREA:** 145,70m² **DATA:** MARÇO/2023 **PRIMEIRA:** 02/02
PLANTA BAIXA

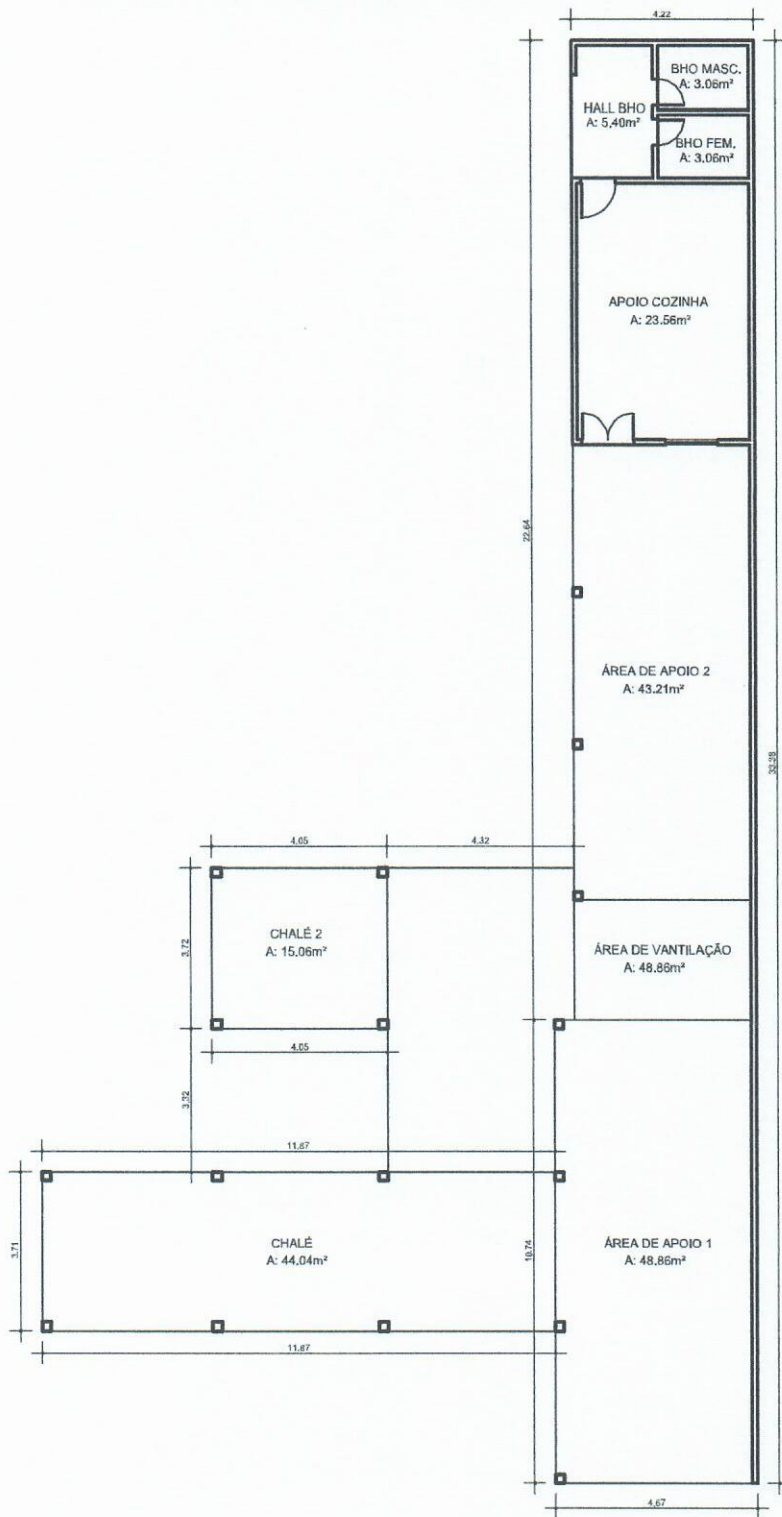

PROponente: PREFEITURA MUNICIPAL DE COLARES
Responsável Técnico:
 ENG. CIVIL ELIAS FERREIRA SOEIRO - CREA PA: 1520404239
Assunto: ANEXO DA CASA ONDE FUNCIONARÁ A SECRETARIA MUNICIPAL DE SAÚDE
Local: AVENIDA CENTENÁRIO Nº 23 - CENTRO - COLARES/PA

Título:
 ARQUITETÔNICO
Escala: 1/100 **Área:** 145,70m² **Data:** MARÇO/2023 **Prancha:** 02/02
PLANTA BAIXA